


TEGNFORKLARING Prosjektert anlegg Overvann Vannledning Spillvannledning Eksisterende anlegg Overvannsledning Vannledning Spillvannledning Km		Spillvannskum Vannskum Overvannskum	
--	--	---	--

FORELØPIG	
Prosjekt: Tungaveien 1 Koloring: Elendom AS Overordnet VA-plan Hovedtraseer for vann og avløp	Tegning: HB 01 Skala: 1:2000 Dato: 19.06.2019

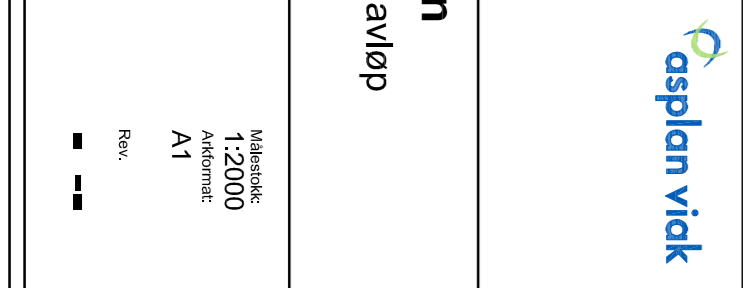

Tegningnummer: HB 01 Prosjekt: Tungaveien 1 Koloring: Elendom AS Overordnet VA-plan Hovedtraseer for vann og avløp	Tegning: HB 01 Skala: 1:2000 Dato: 19.06.2019
--	---