





SNITT 1:1000


○

TUNGAVEGEN 1

SNITT A-A OG B-B

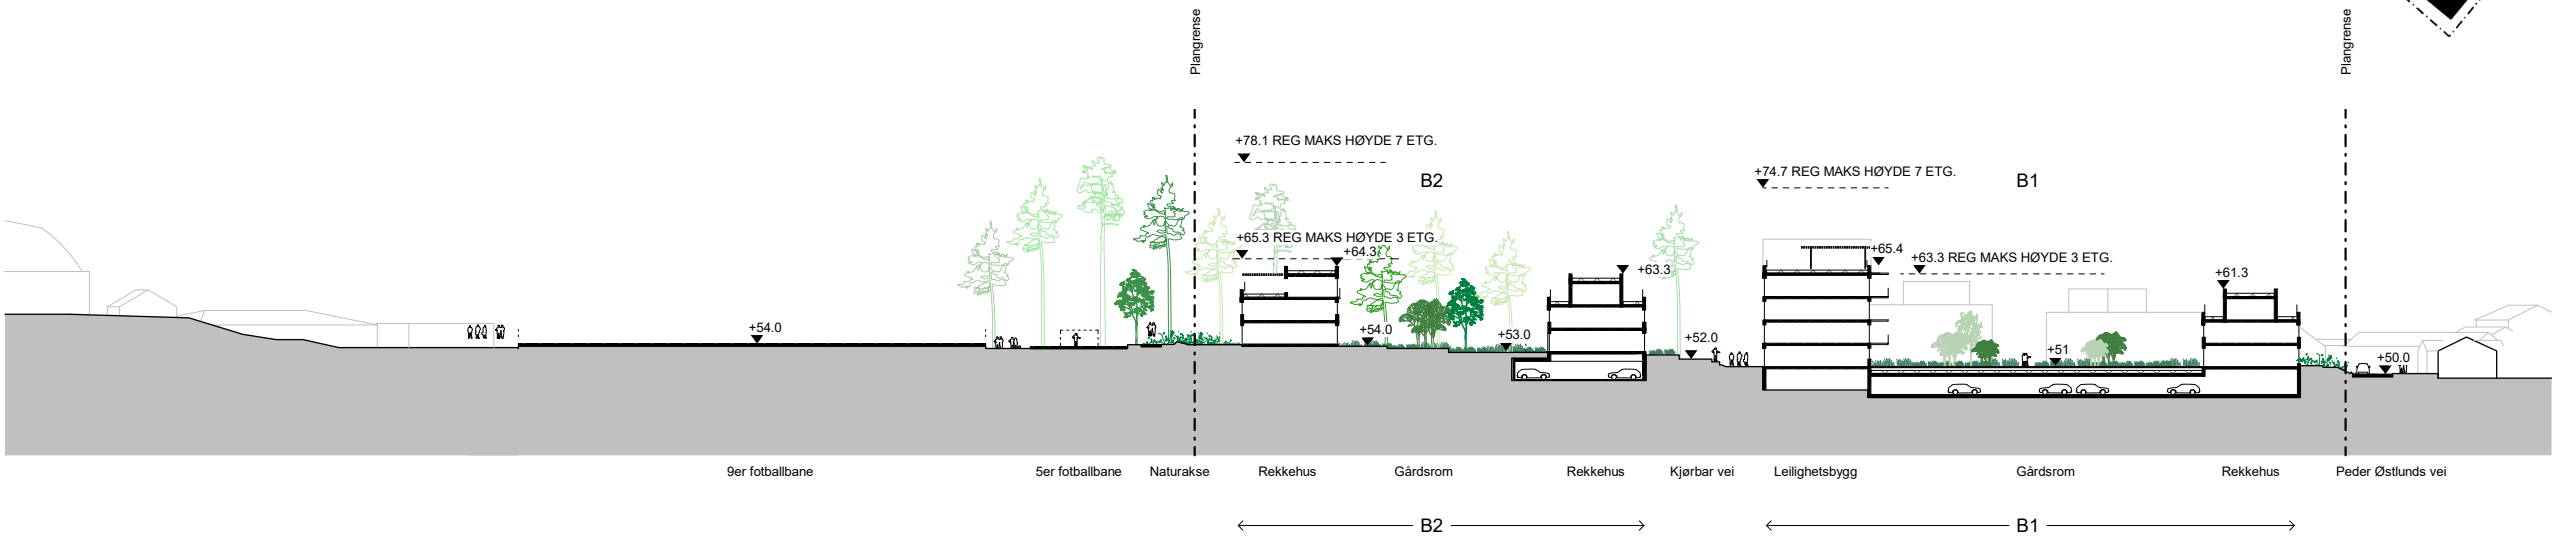
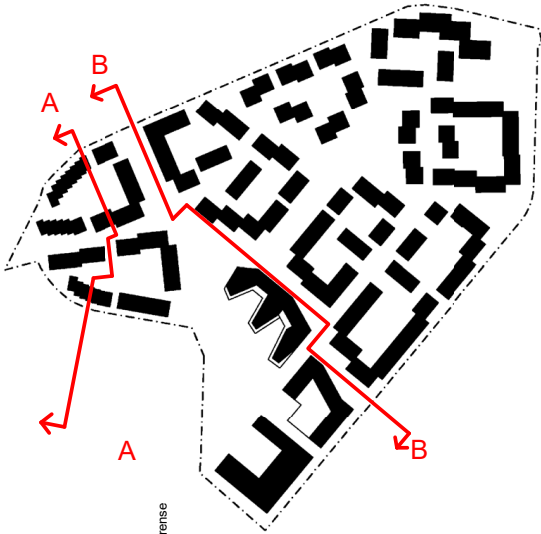


SITUASJONSSNITT A-A
1 : 500

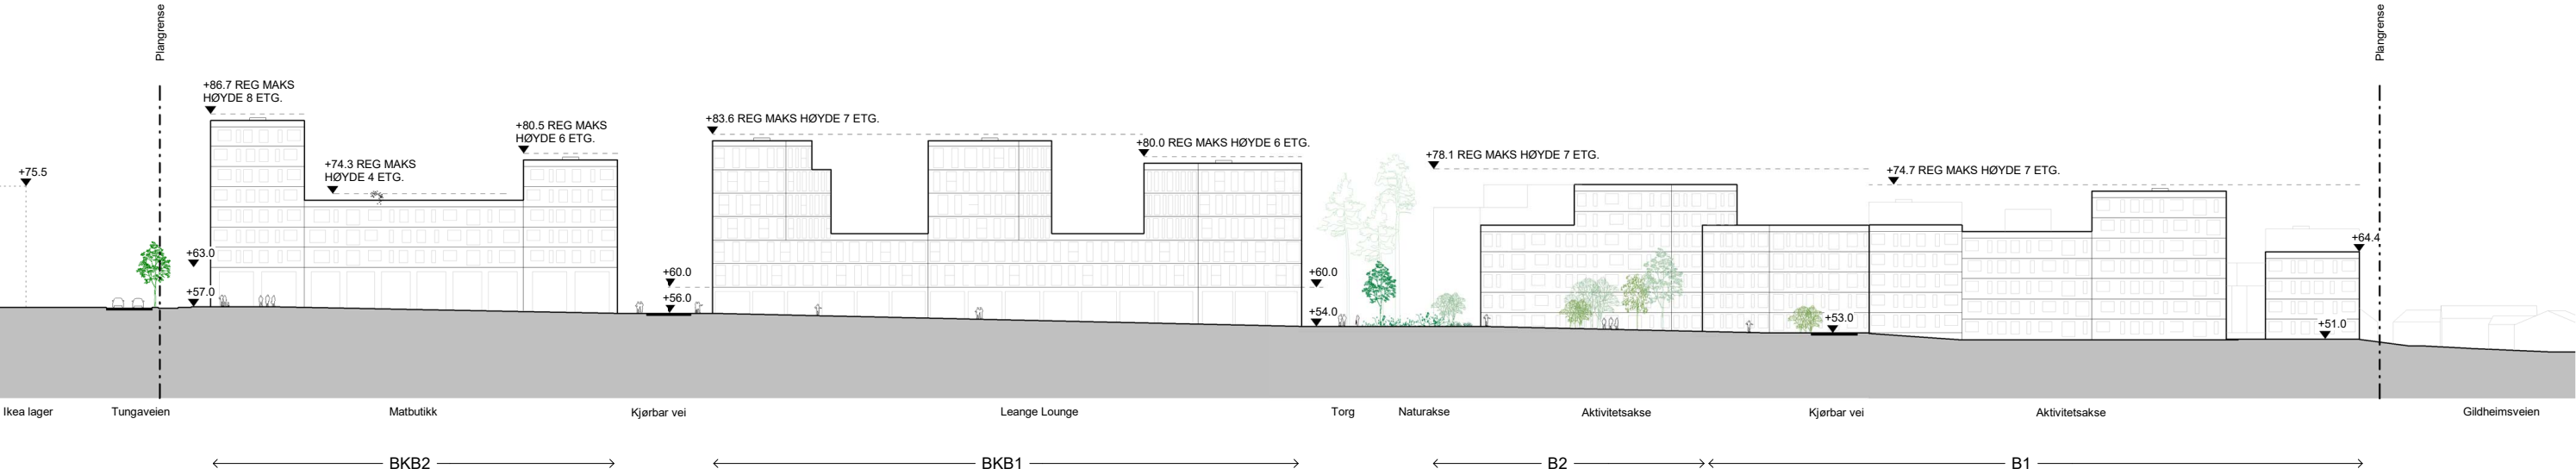


Situasjonssnitt B-B
1:1000

SNITT C-C OG D-D

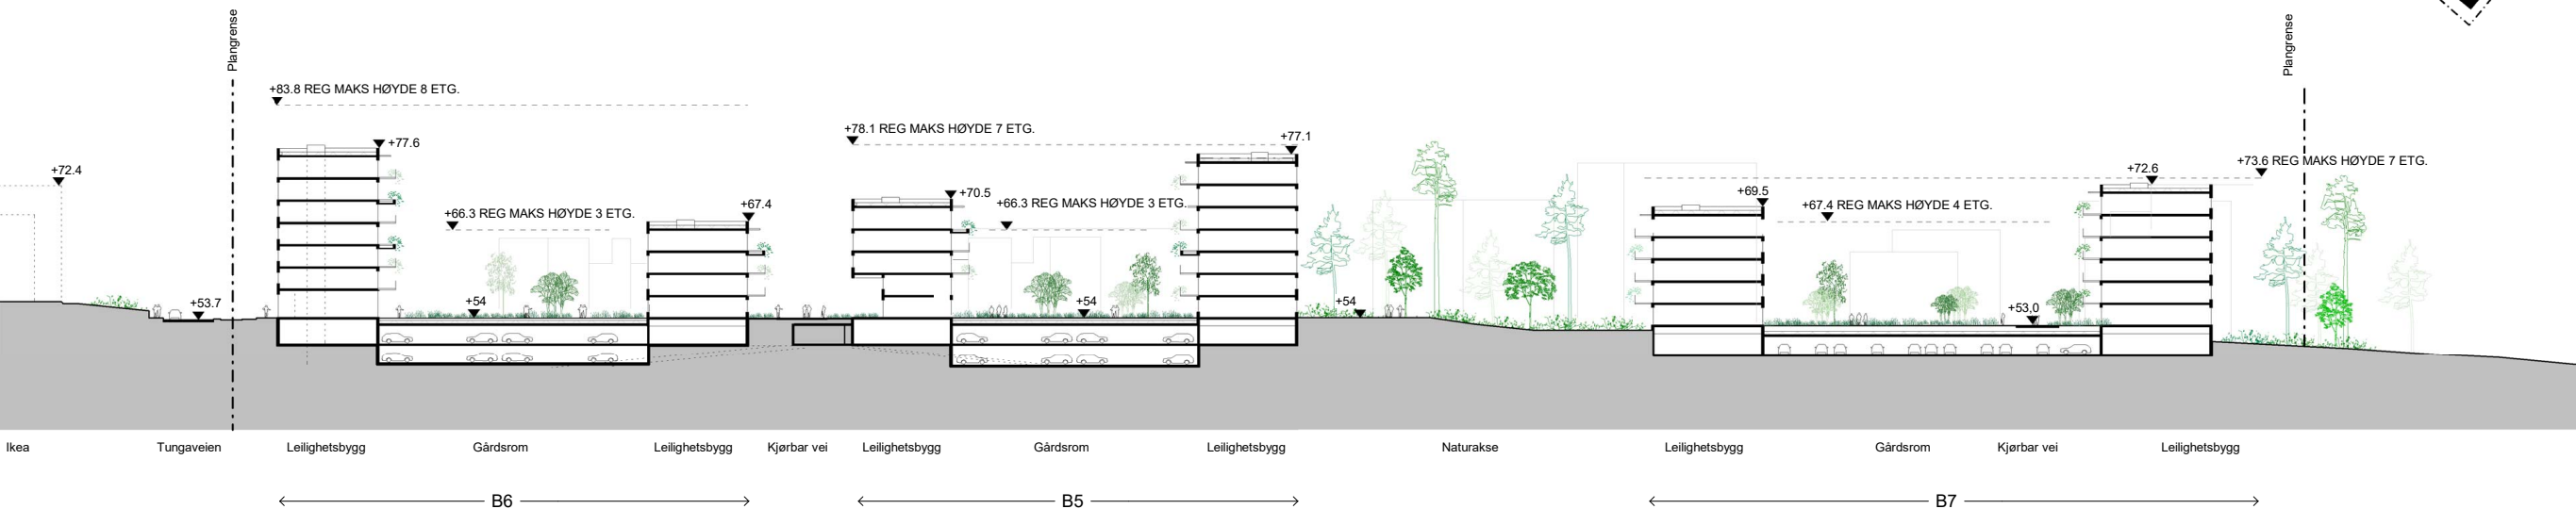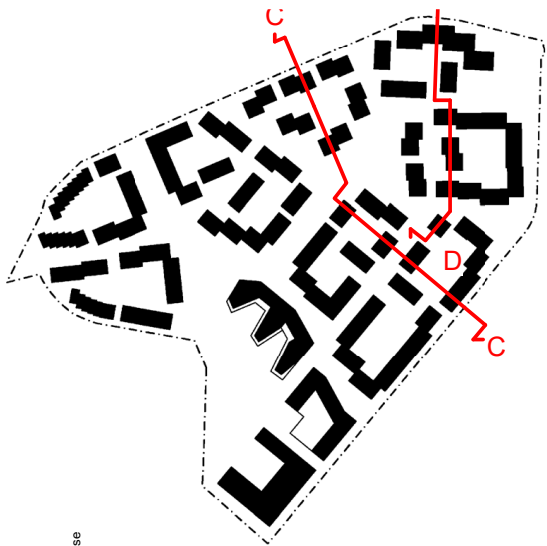



Situasjonssnitt C-C
1:1000

3

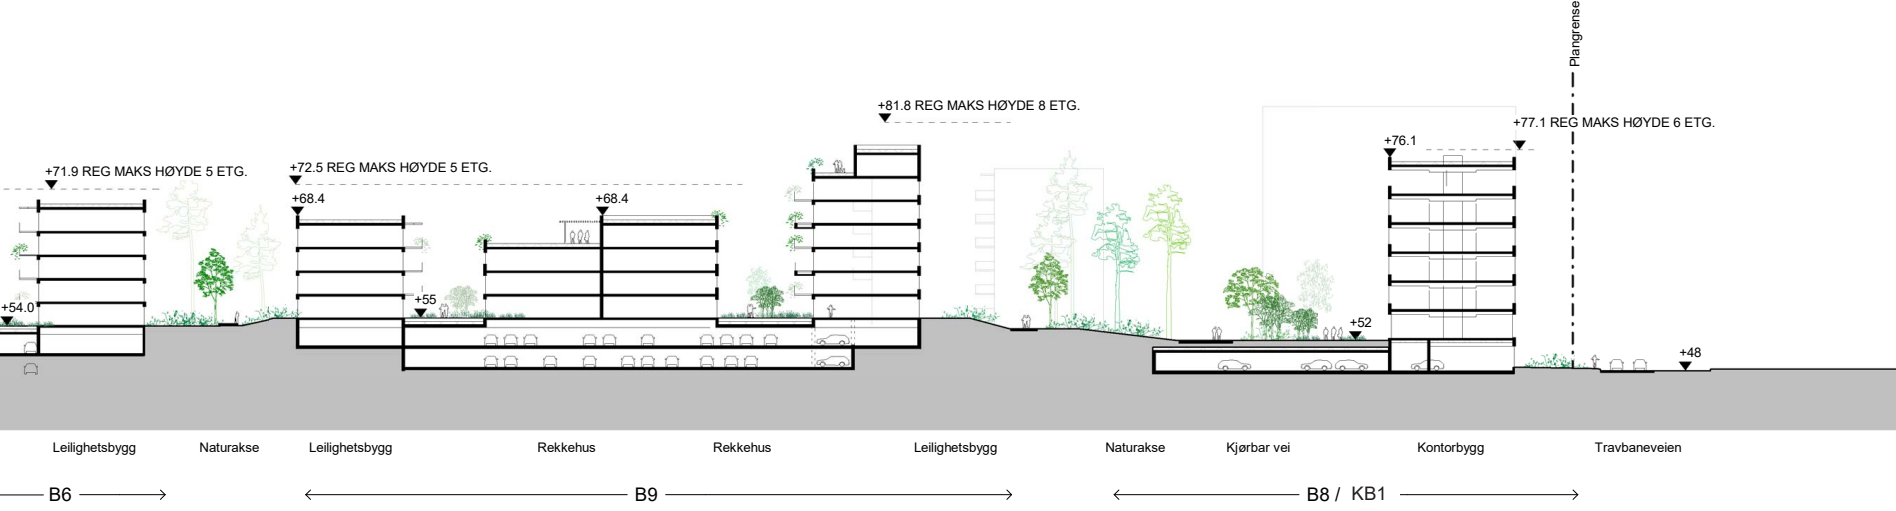

Situasjonssnitt D-D
1:1000

SNITT E-E

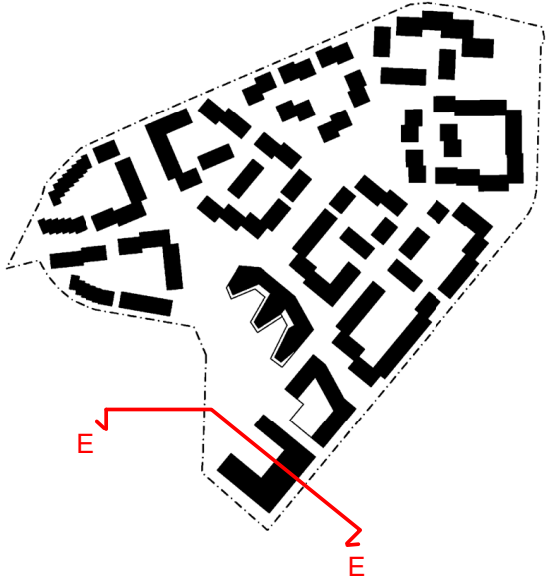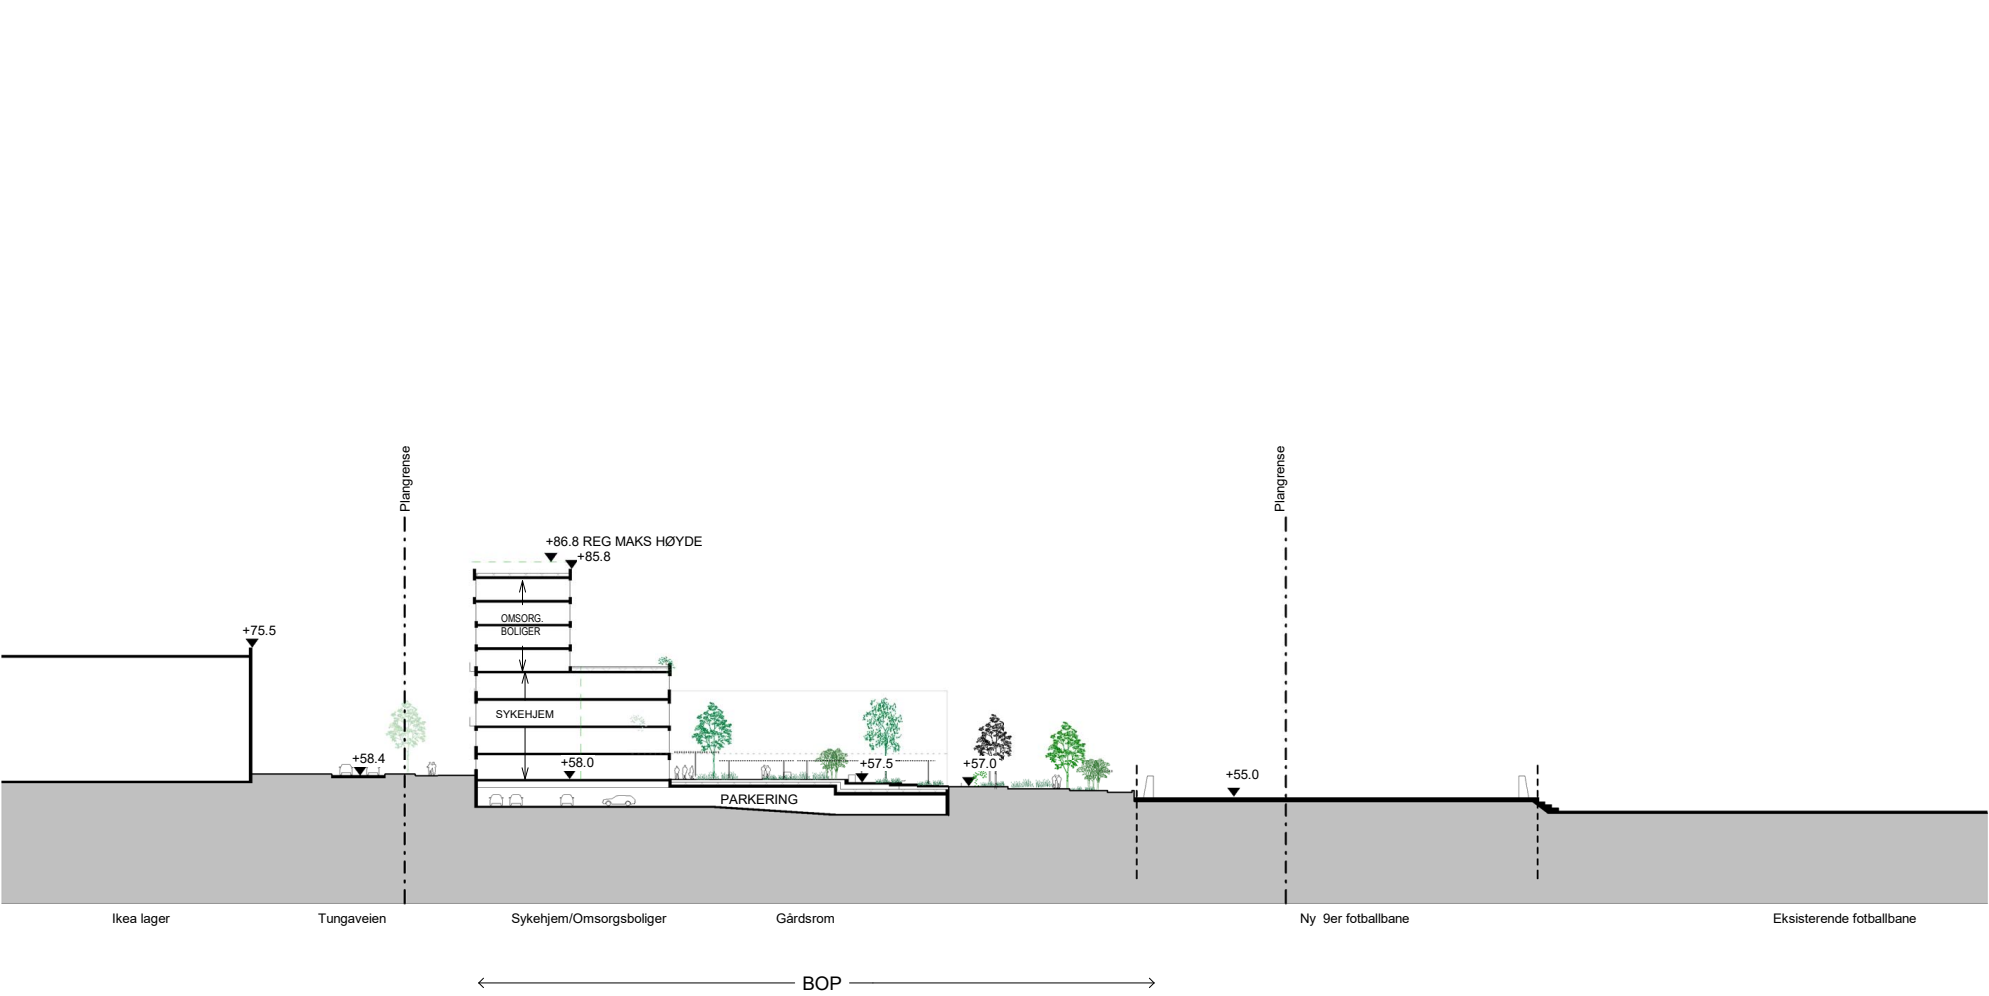

Situasjonssnitt E-E
1:1000